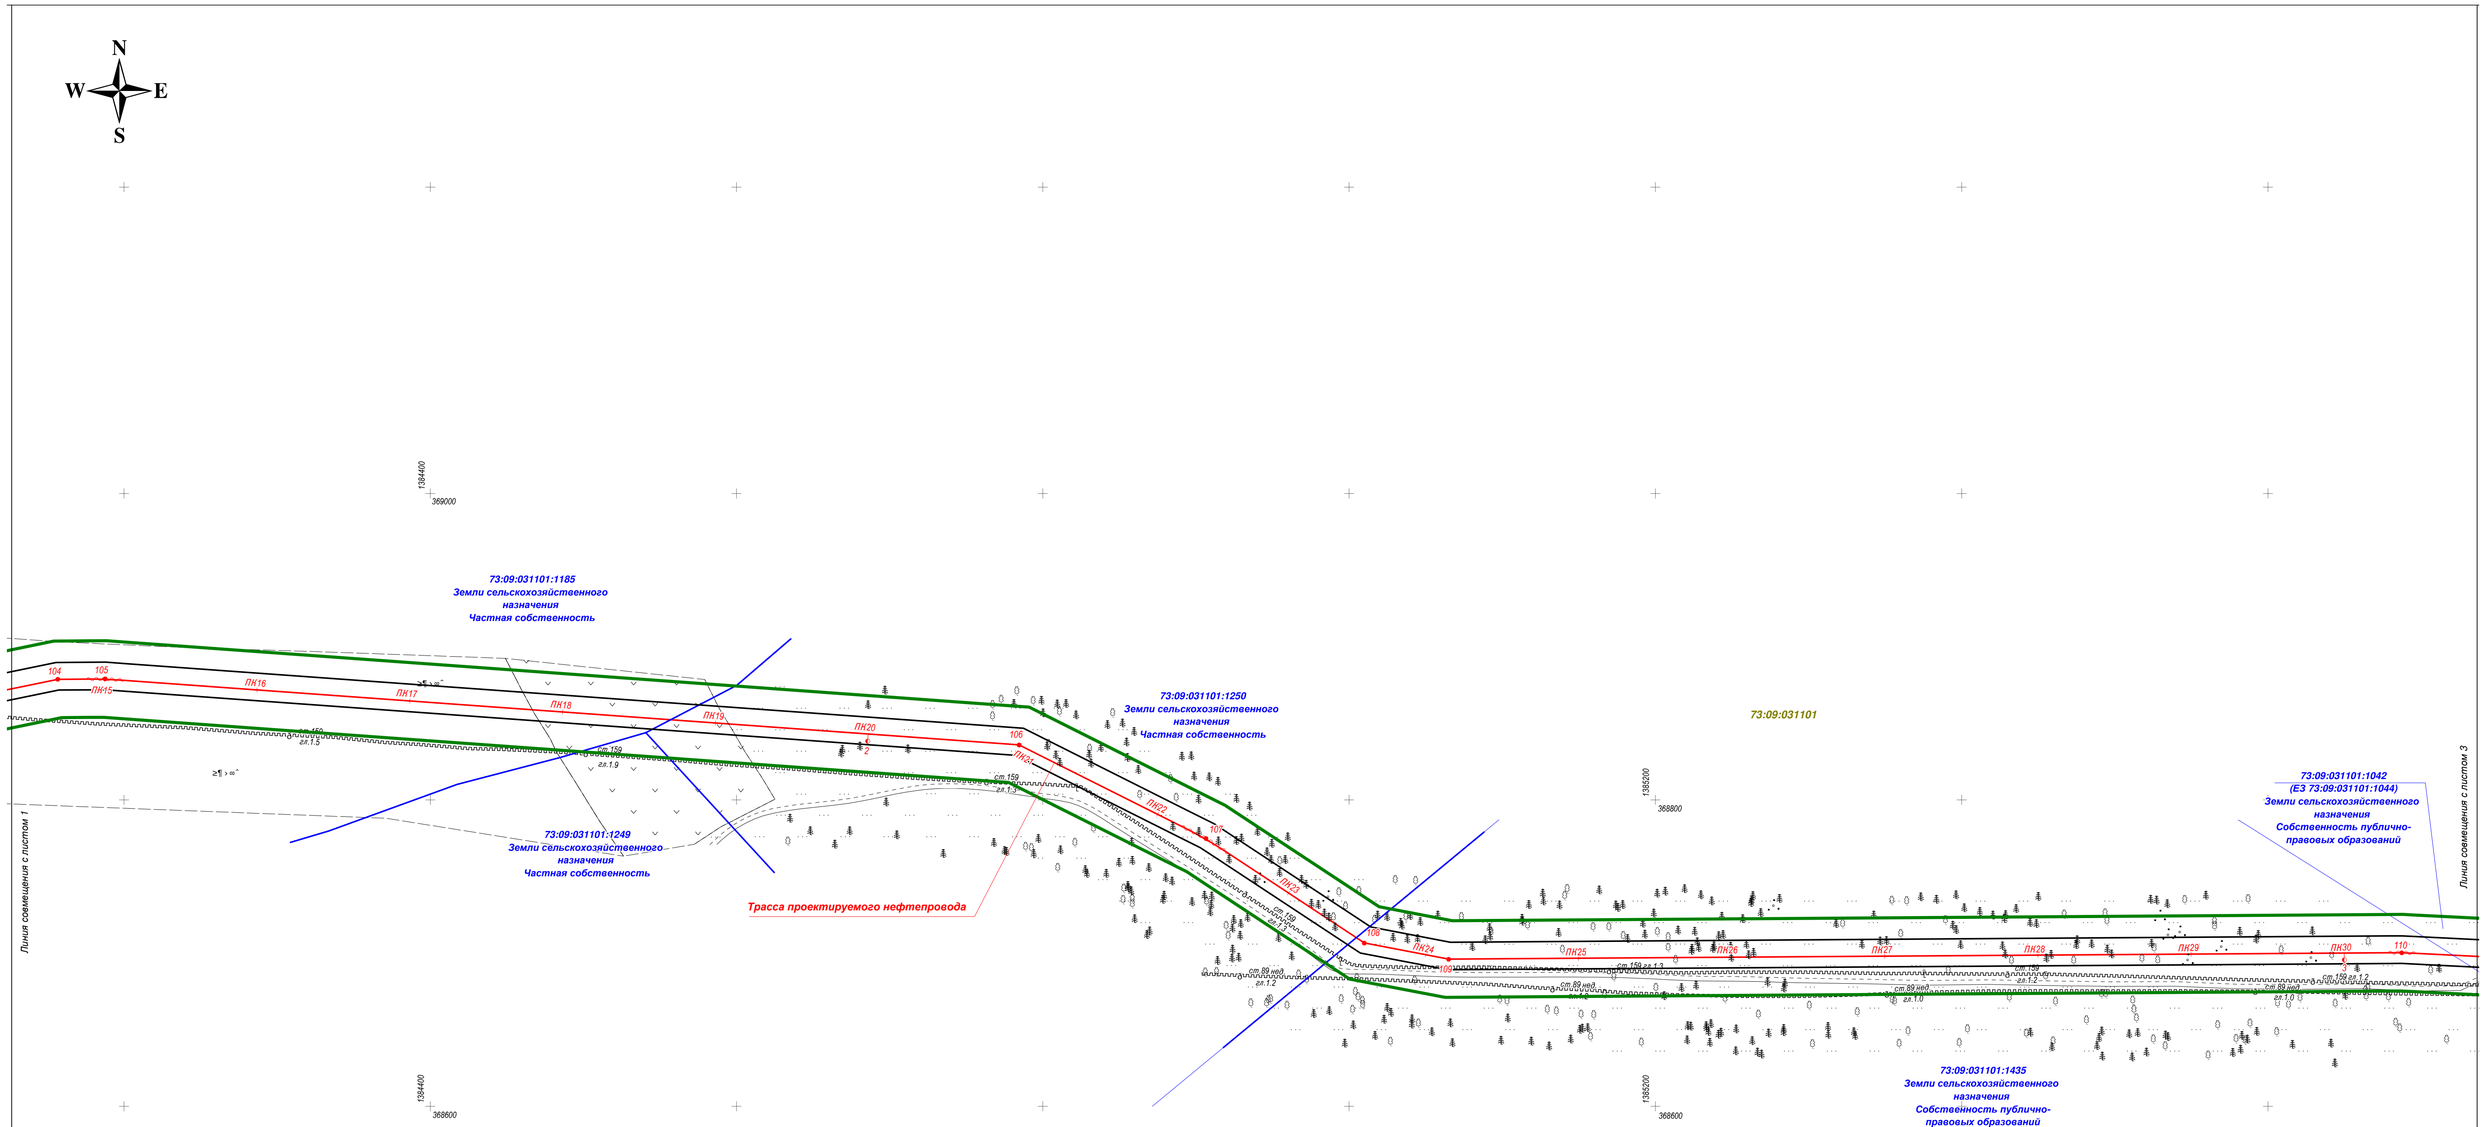

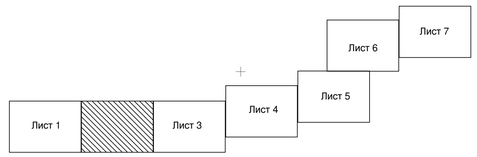

Изм.	Кол.уч.	Лист	N док.	Подпись	Дата	Проект планировки территории и проект межевания территории для строительства линейного объекта ПАО НК "Русснефть" "Нефтепровод Барановское м/р (задв. №27) - Варваровское м/р (задв. №37). Реконструкция", расположенного на территории муниципального образования "Николаевский район" Ульяновской области			
Разраб.		Чаденкова			09.22	Материалы по обоснованию проекта планировки территории. Графическая часть	Стадия	Лист	Листов
Провер.		Чухонцев			09.22			2	
ГИП		Лапочкин			09.22				
						Схема использования территории в период подготовки проекта планировки территории. Схема конструктивных и планировочных решений	ООО "ИТ-Сервис"		