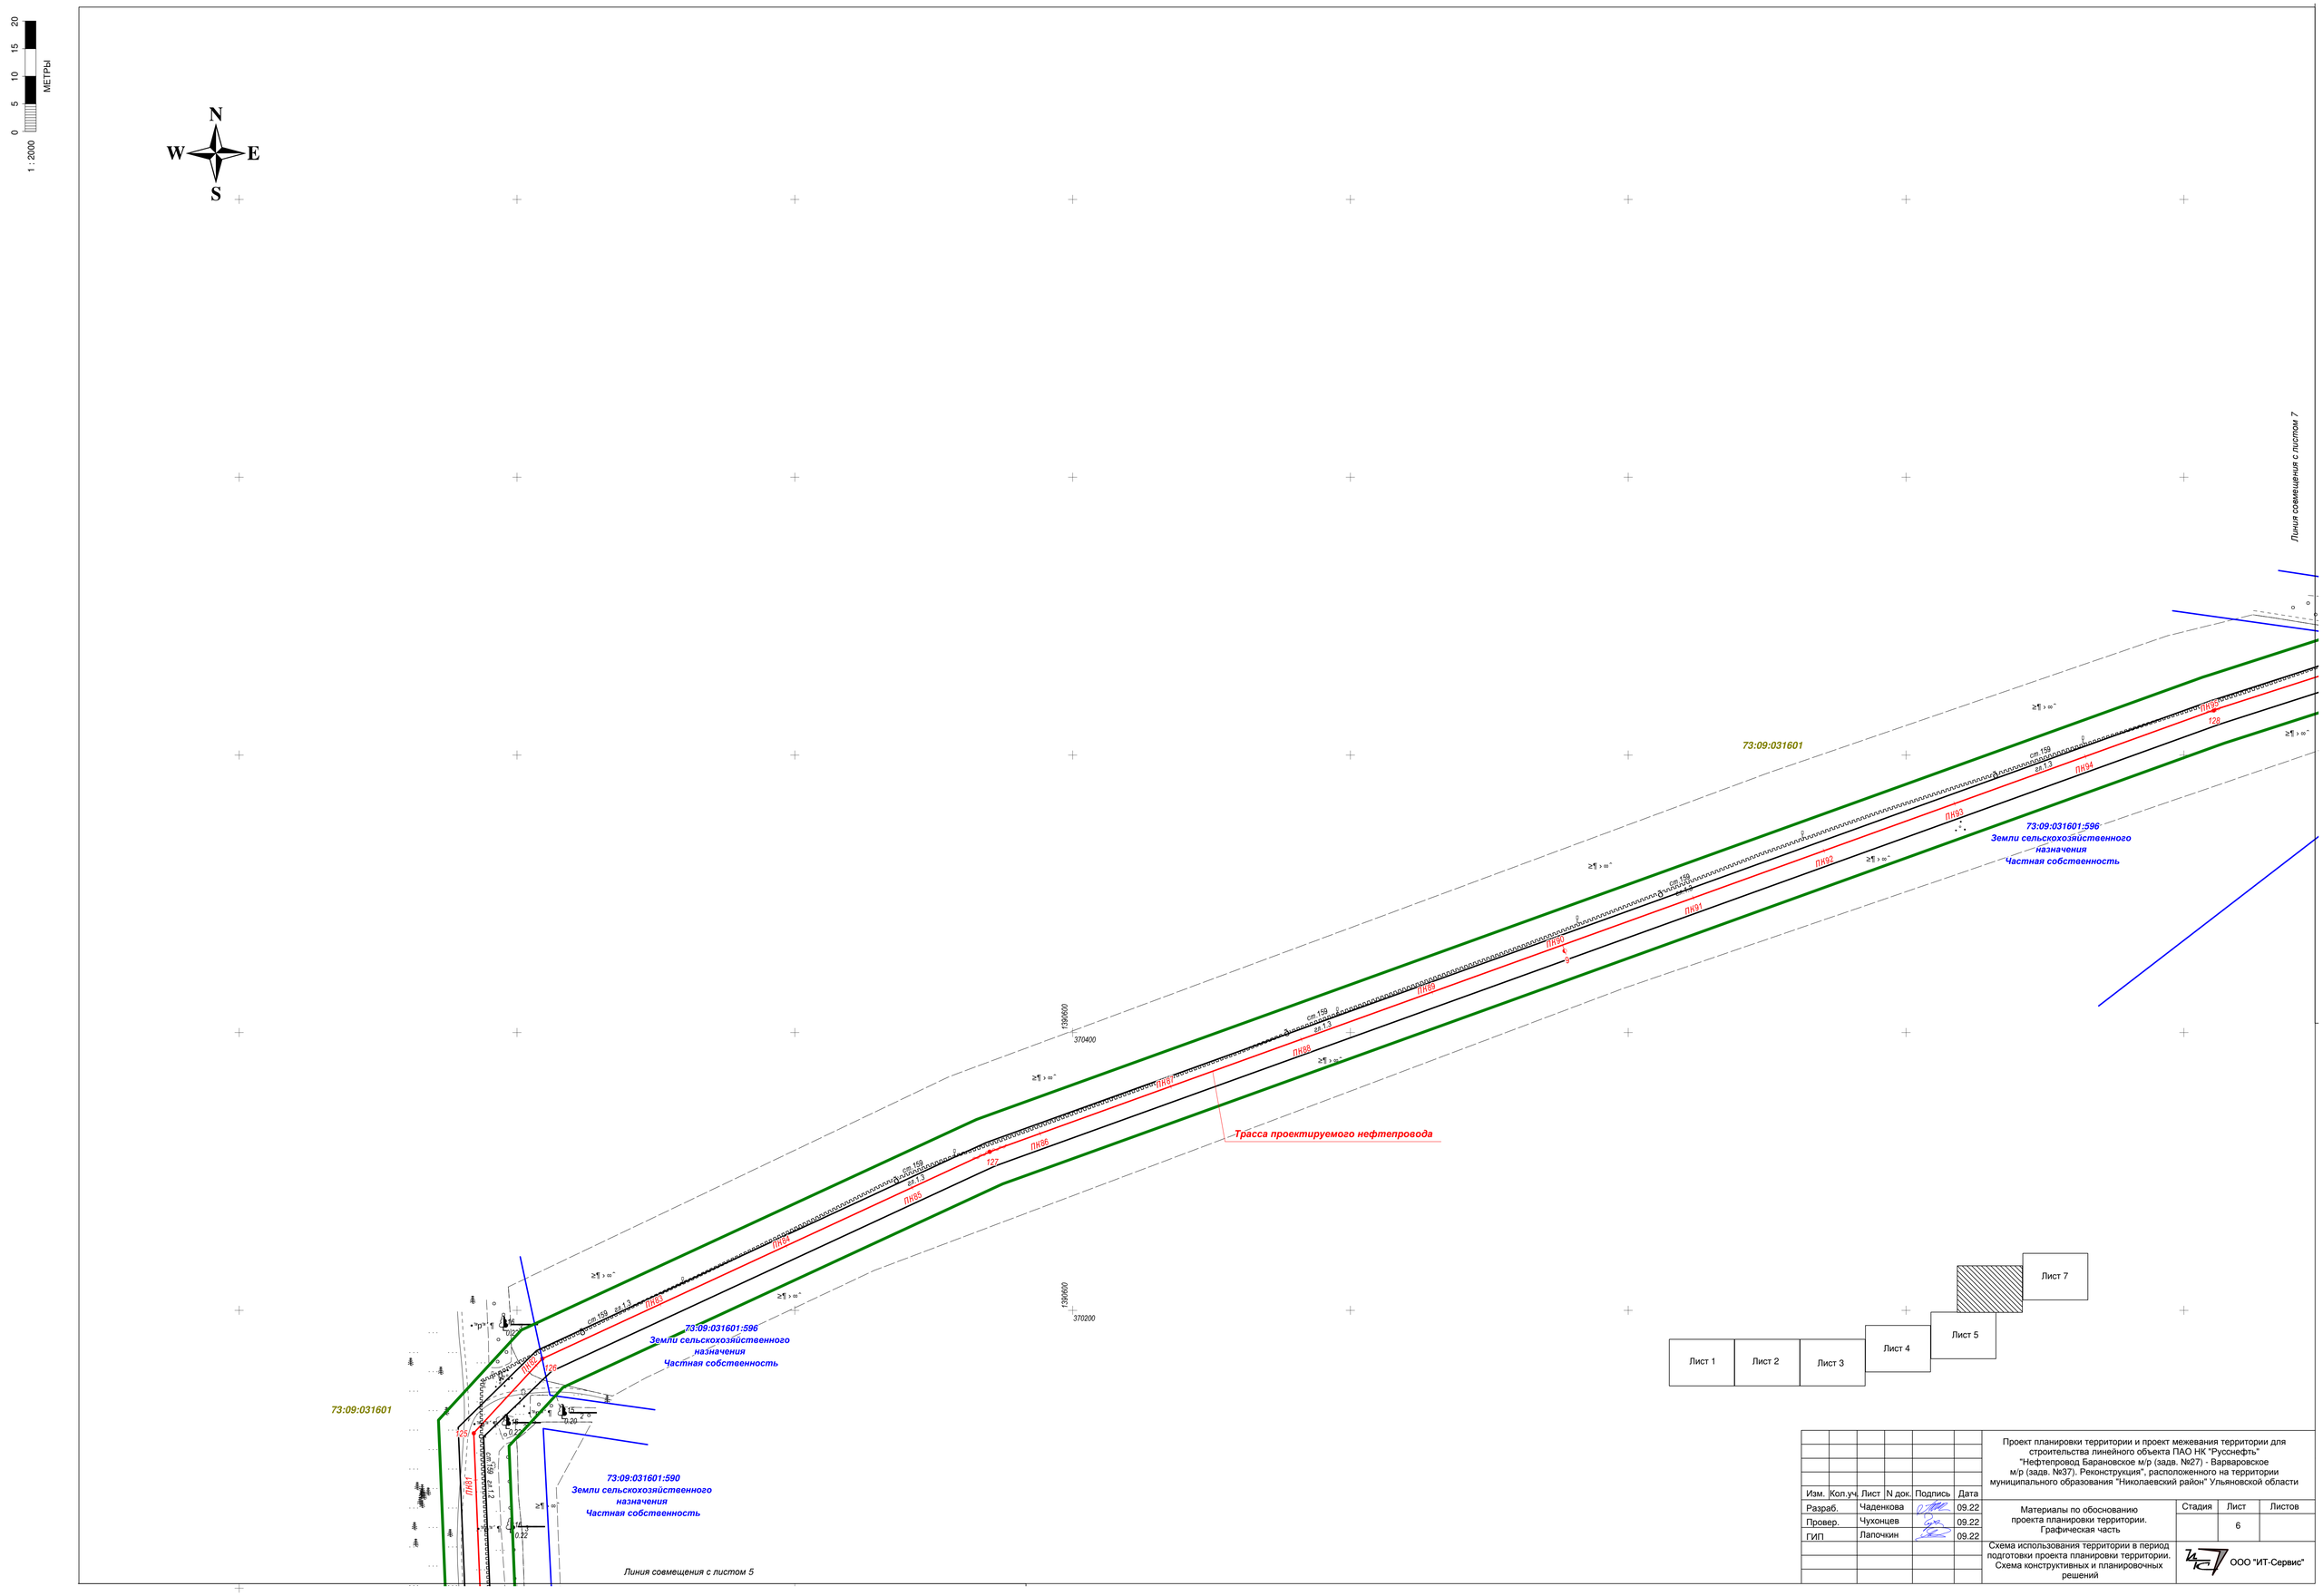

Изм.	Кол.уч.	Лист	N док.	Подпись	Дата
Разраб.		Чаденкова			09.22
Провер.		Чухонцев			09.22
ГИП		Лапочкин			09.22

Проект планировки территории и проект межевания территории для строительства линейного объекта ПАО НК "Руснефть" "Нефтепровод Барановское м/р (задв. №27) - Варваровское м/р (задв. №37). Реконструкция", расположенного на территории муниципального образования "Николаевский район" Ульяновской области

Материалы по обоснованию проекта планировки территории. Графическая часть

Стадия	Лист	Листов
	6	

Схема использования территории в период подготовки проекта планировки территории. Схема конструктивных и планировочных решений

ООО "ИТ-Сервис"