



0 5 10 15 20
METPsi

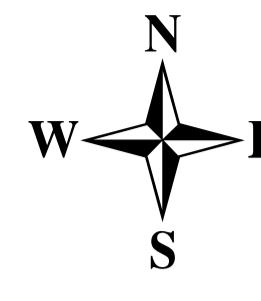

1:2000

Листок схематичен с листом 6

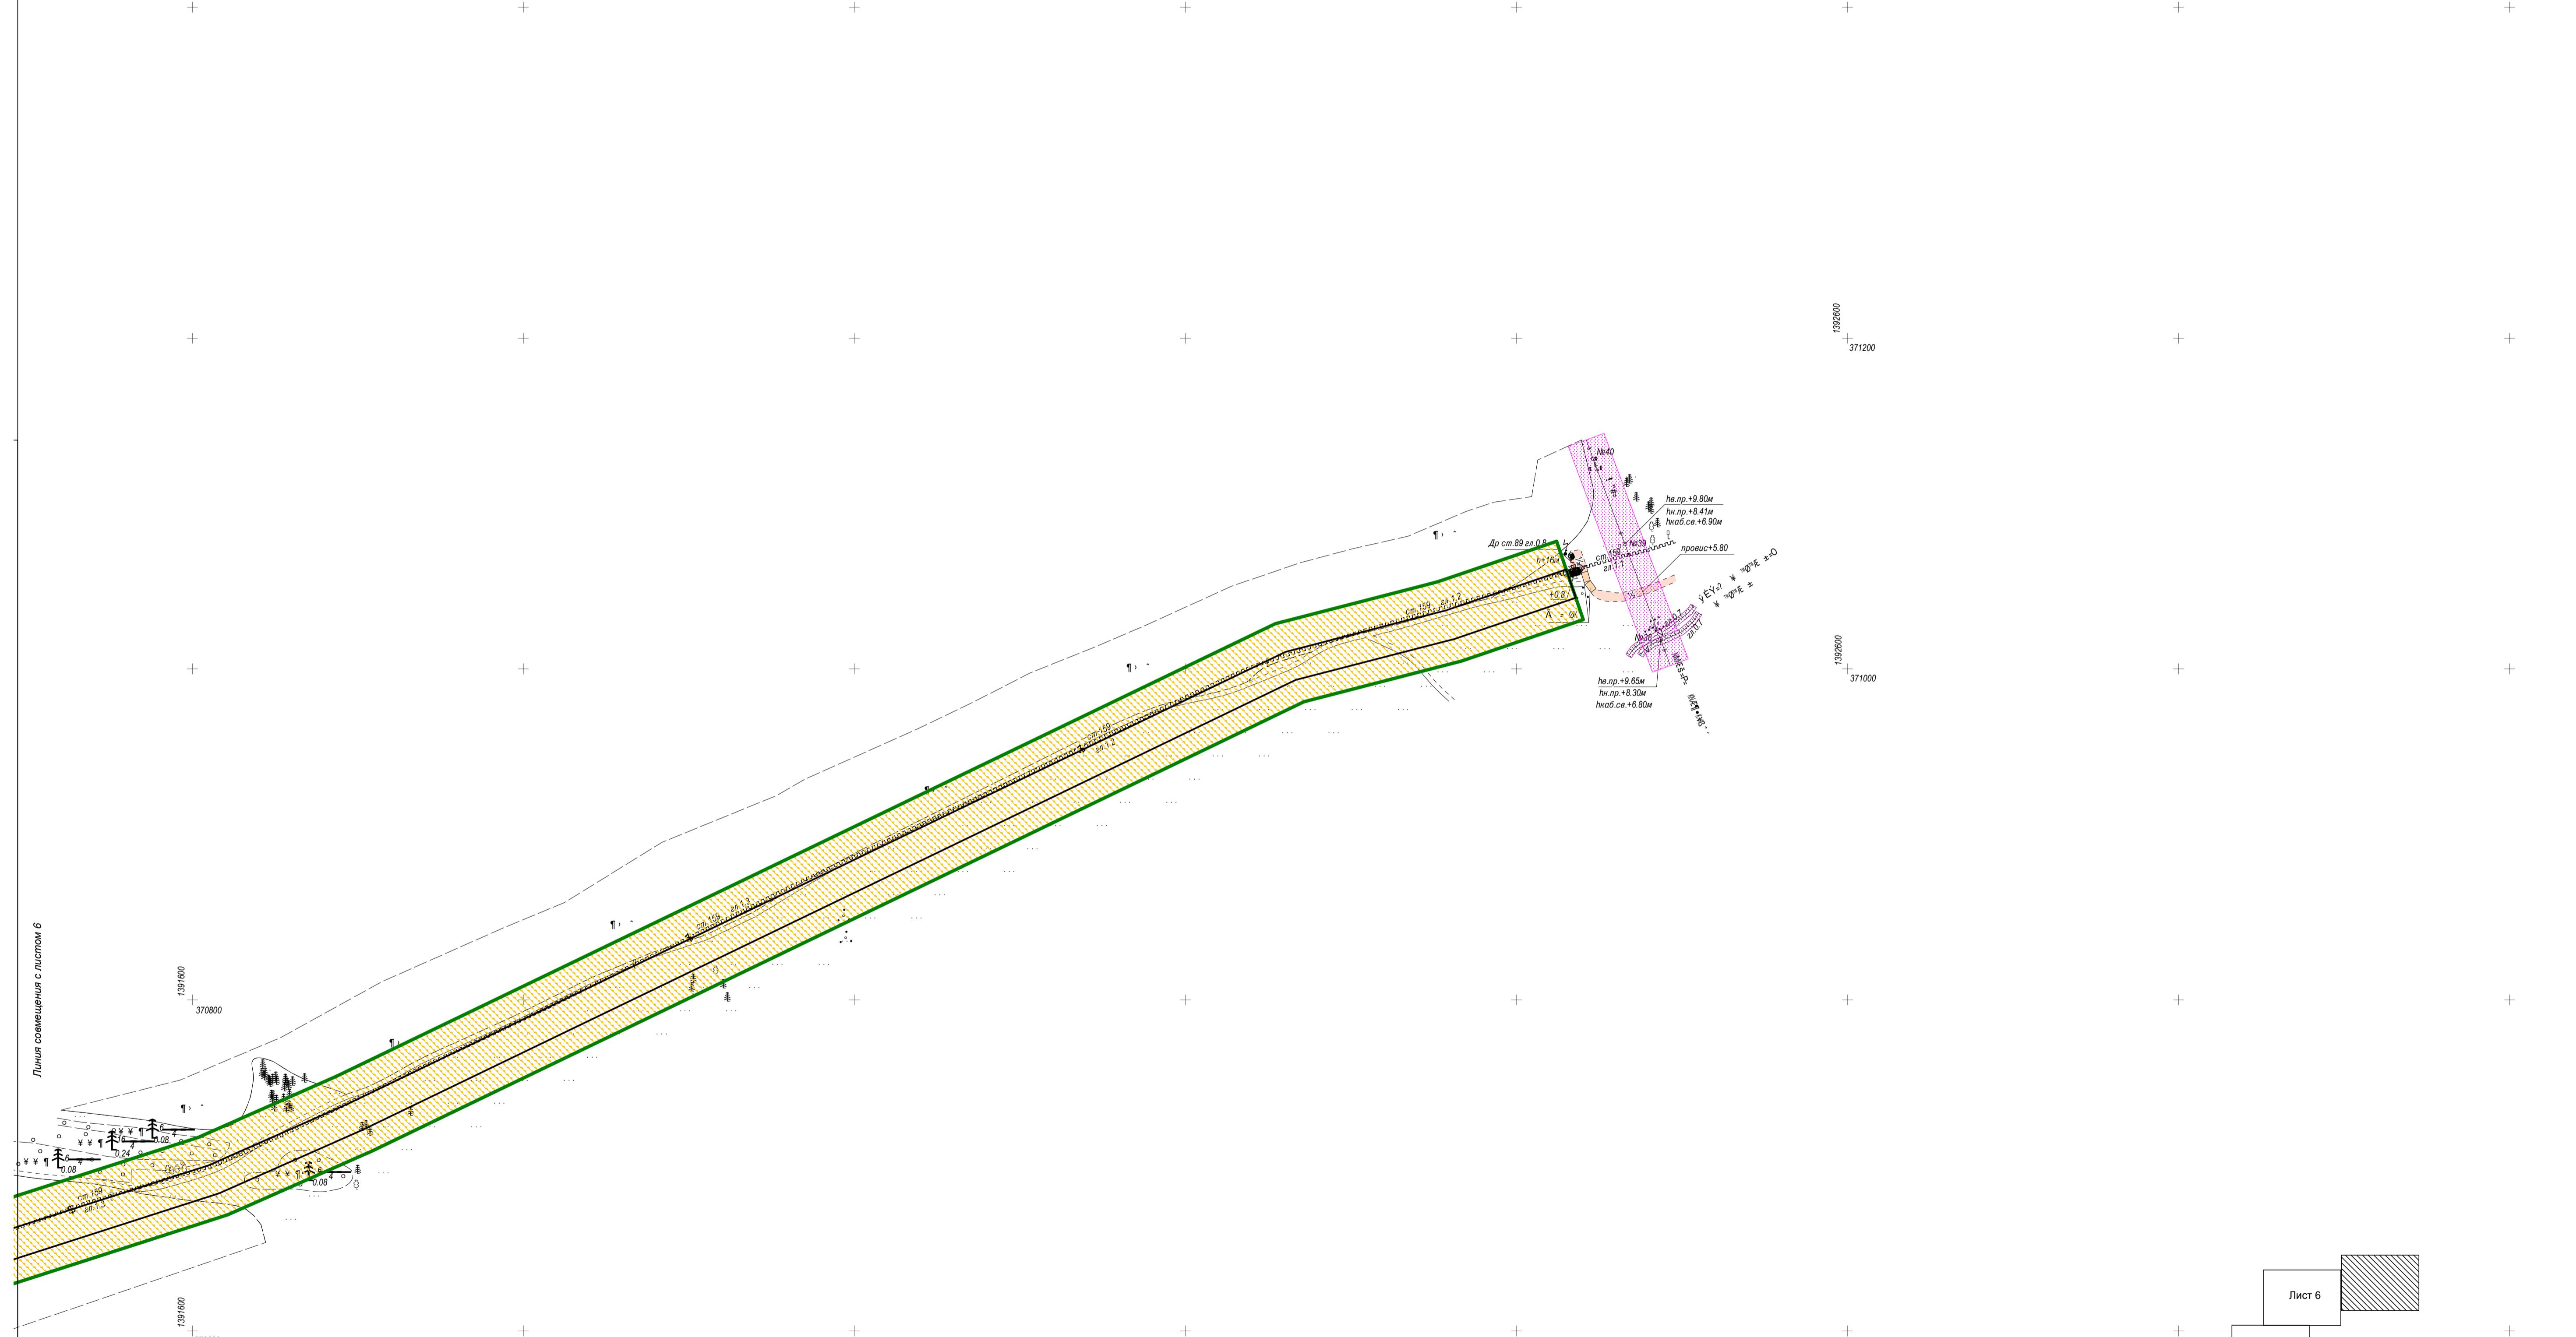

Изм.	Кол.уч.	Лист	Н. док.	Подпись	Дата
Разраб.	Чаденкова				09.22
Провер.	Чухонцев				09.22
ГИП	Лапочкин				09.22

Материалы по обоснованию проекта планировки территории. Схема границ территории, подверженных риску возникновения чрезвычайных ситуаций природного и техногенного характера

Стадия Лист Листов

Графическая часть

Схема границ зон с особыми условиями использования территории. Схема границ территории, подверженных риску возникновения чрезвычайных ситуаций природного и техногенного характера

ООО "ИТ-Сервис"