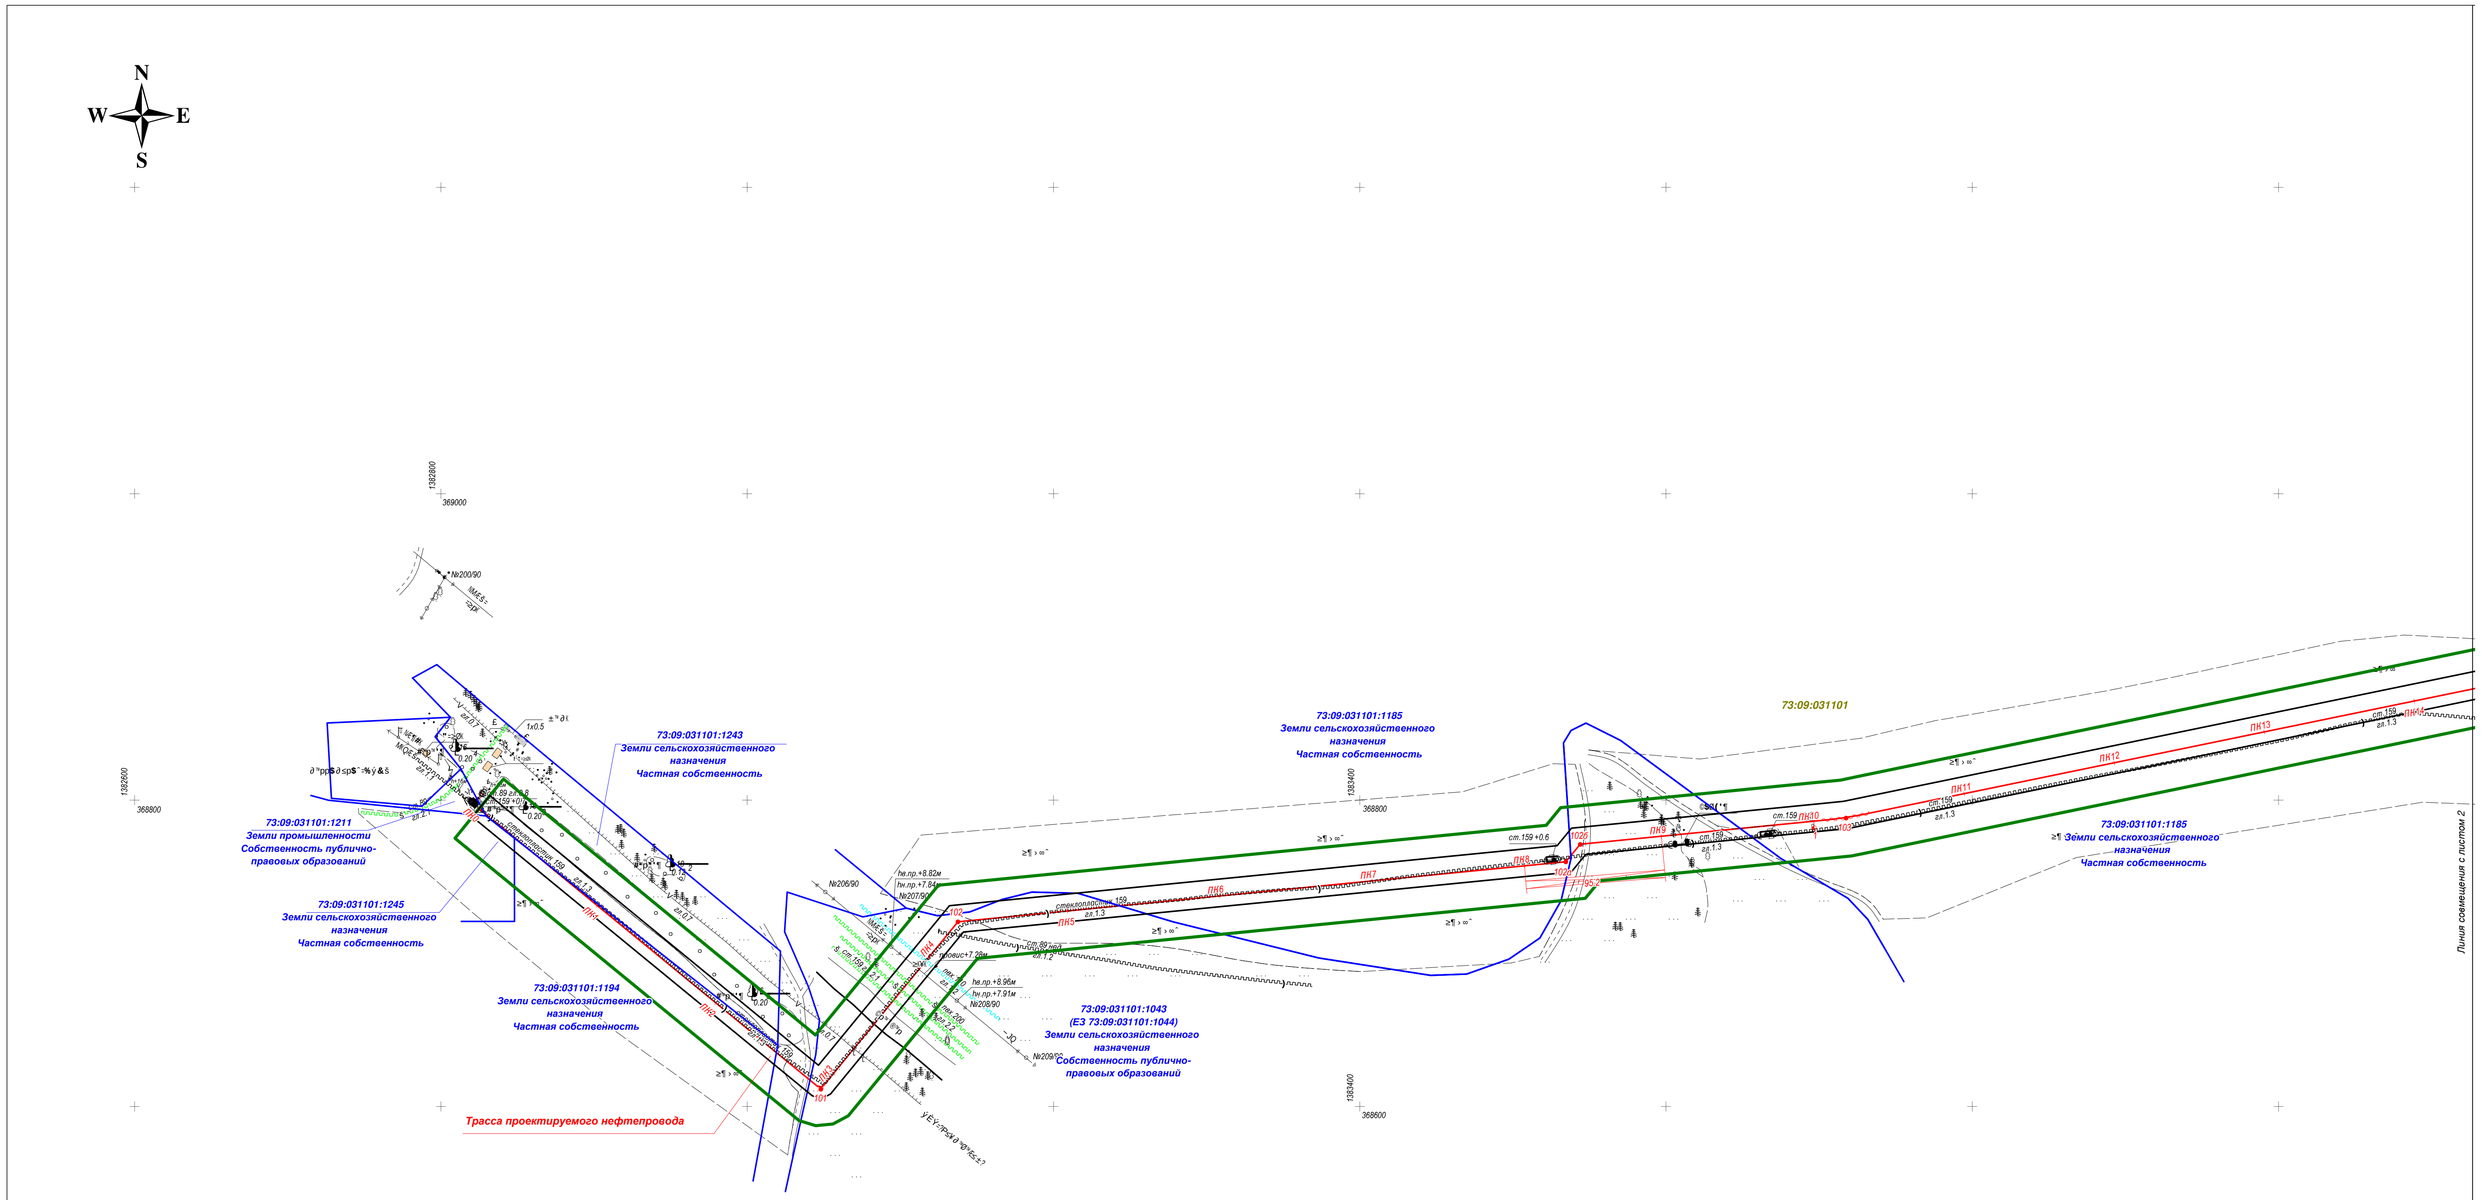

УСЛОВНЫЕ ОБОЗНАЧЕНИЯ

	Границы территории, в отношении которой осуществляется подготовка проекта планировки
	Границы зон планируемого размещения линейных объектов
78:09:031101:1194	Кадастровые номера существующих земельных участков, учтенных в ЕГРН
	Границы существующих земельных участков, учтенных в ЕГРН, расположенные в границах территории, в отношении которой осуществляется подготовка проекта планировки
78:09:031101	Номер кадастрового квартала
	Границы существующих кадастровых кварталов
	Нефтепровод подземный проектируемый
	Подземные кабели связи
	Нефтепровод подземный
	Газопровод подземный
	Воздушные ЛЭП высокого напряжения на незастроенной территории
	Водопровод подземный
	Грунтовые дороги

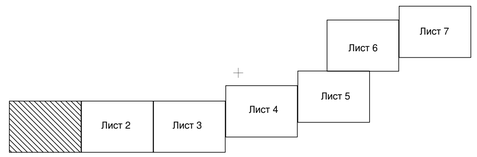

Изм.	Кол.уч	Лист	N док.	Подпись	Дата
Разраб.		Чаденкова			09.22
Провер.		Чухонцев			09.22
ГИП		Лапочкин			09.22

Проект планировки территории и проект межевания территории для строительства линейного объекта ПАО НК "Руснефть" "Нефтепровод Барановское м/р (задв. №27) - Варваровское м/р (задв. №37). Реконструкция", расположенного на территории муниципального образования "Николаевский район" Ульяновской области

Материалы по обоснованию проекта планировки территории. Графическая часть

Стадия	Лист	Листов
	1	7

Схема использования территории в период подготовки проекта планировки территории. Схема конструктивных и планировочных решений

ООО "ИТ-Сервис"