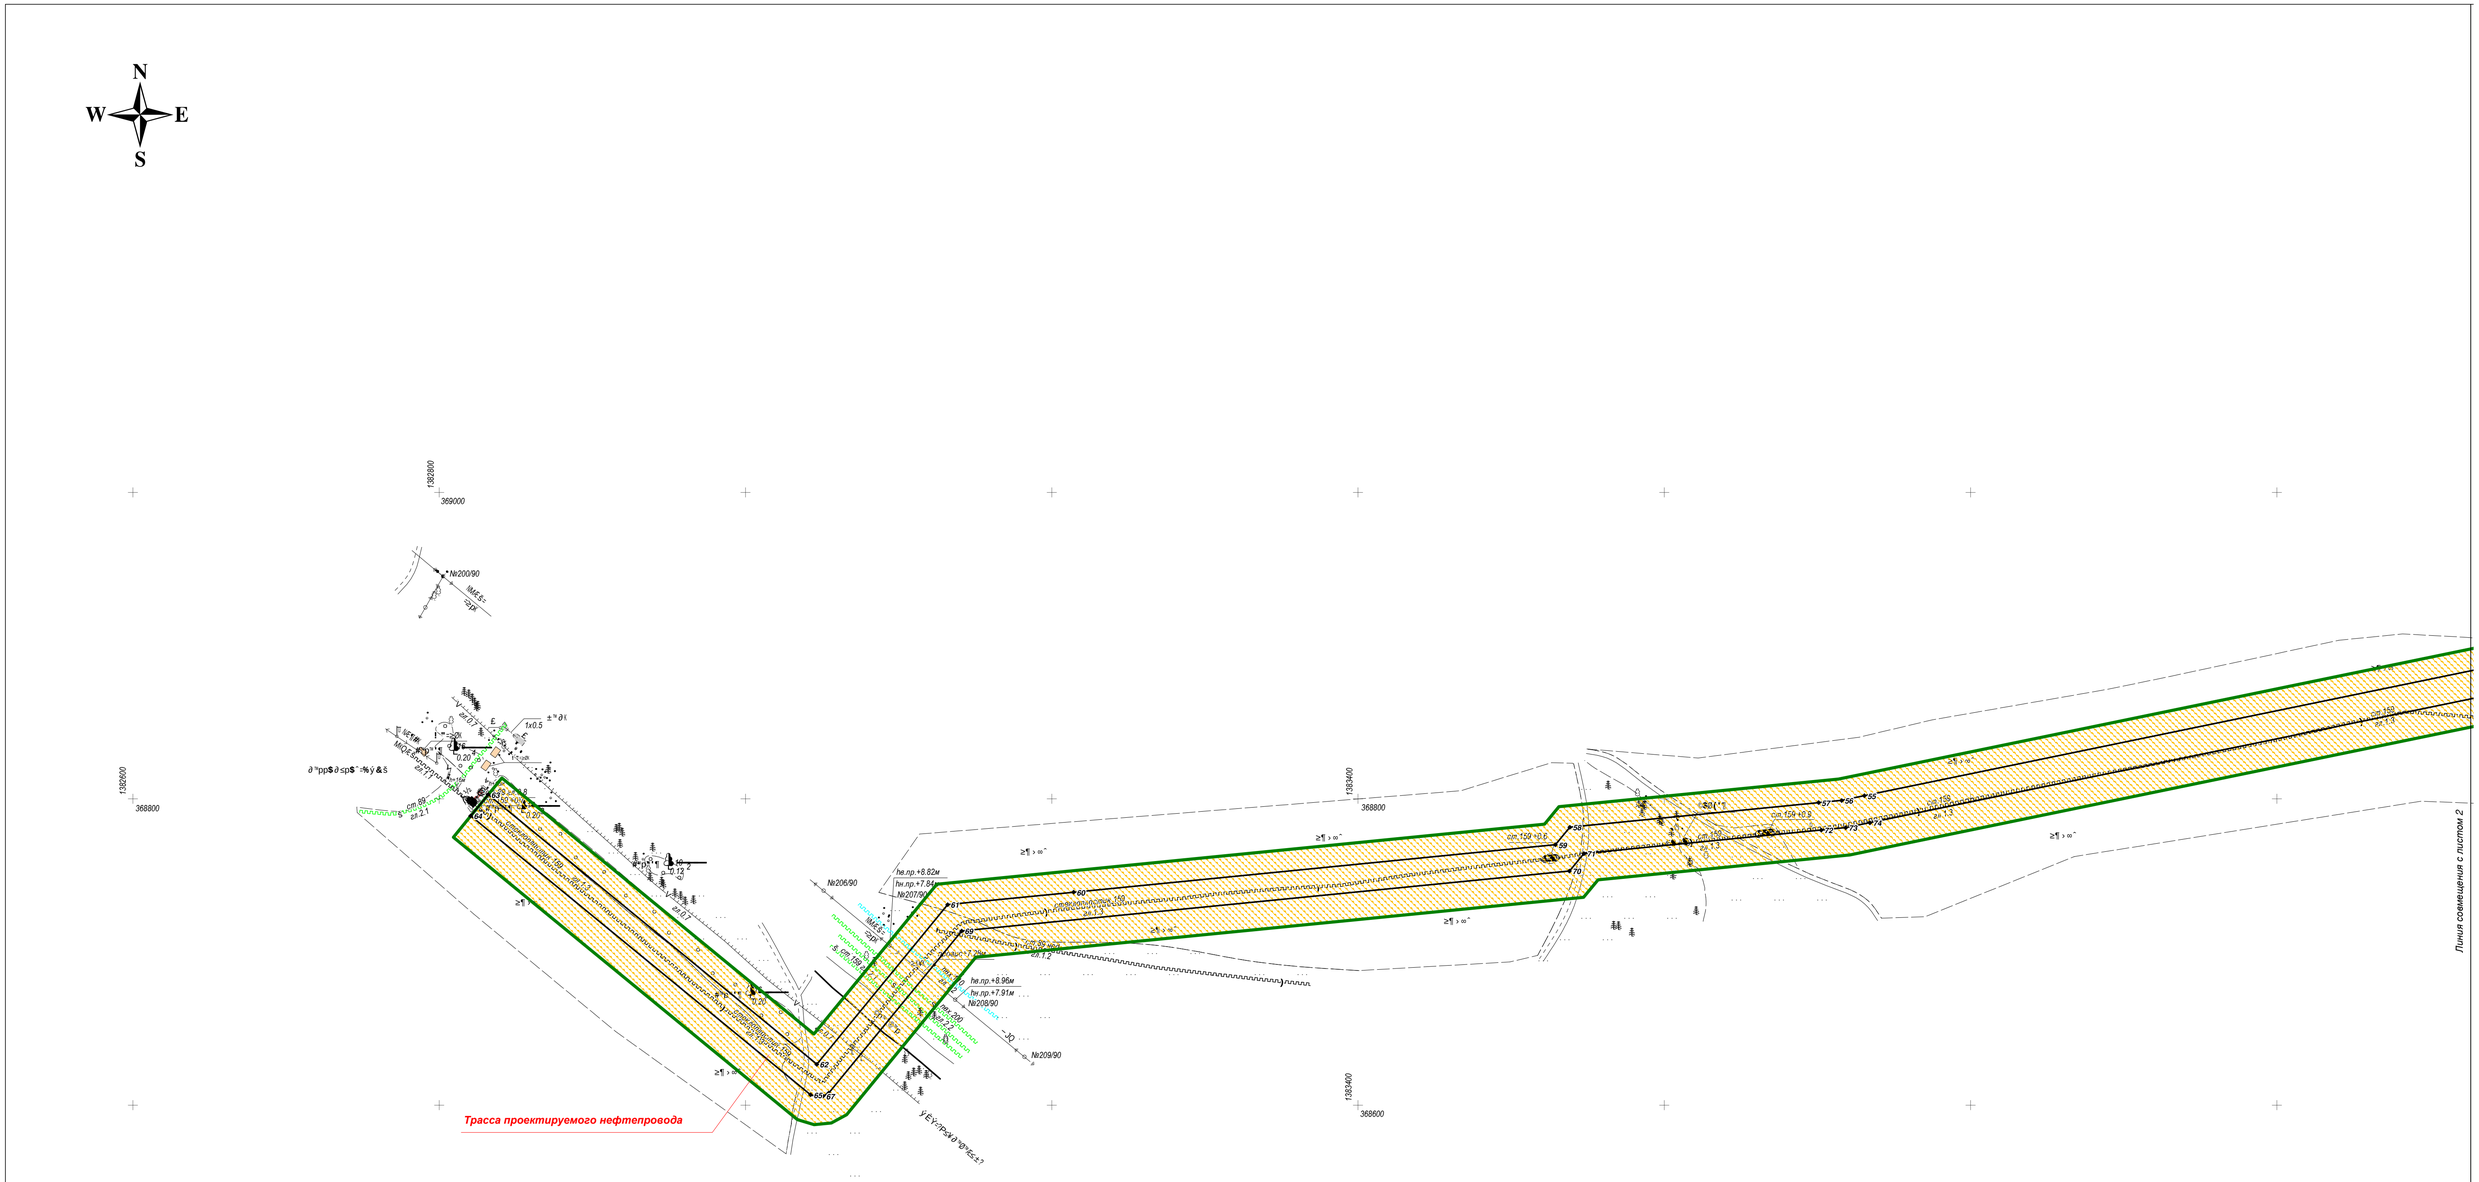

УСЛОВНЫЕ ОБОЗНАЧЕНИЯ

	Границы территории, в отношении которой осуществляется подготовка проекта планировки
	Границы зон планируемого размещения линейных объектов
. 17	Номера характерных точек границ зон планируемого размещения линейных объектов
	Границы зон с особыми условиями использования территорий, подлежащие установлению в связи с размещением линейных объектов - охранная зона проектируемого нефтепровода
	Нефтепровод подземный проектируемый
	Подземные кабели связи
	Нефтепровод подземный
	Газопровод подземный
	Воздушные ЛЭП высокого напряжения на незастроенной территории
	Водопровод подземный
	Грунтовые дороги

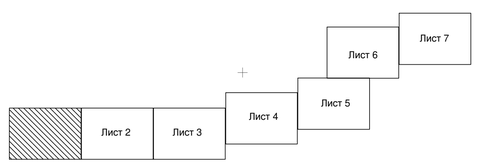

Изм.	Кол.уч.	Лист	N док.	Подпись	Дата
Разраб.		Чаденкова			09.22
Провер.		Чухонцев			09.22
ГИП		Лапочкин			09.22

Проект планировки территории и проект межевания территории для строительства линейного объекта ПАО НК "Русснефть" "Нефтепровод Барановское м/р (задв. №27) - Варваровское м/р (задв. №37). Реконструкция", расположенного на территории муниципального образования "Николаевский район" Ульяновской области

Проект планировки территории. Графическая часть

Стадия	Лист	Листов
	1	7

Чертеж красный линий.Чертеж границ зон планируемого размещения линейных объектов

ООО "ИТ-Сервис"