



0 5 10 15 20  
1:2000 METPsi

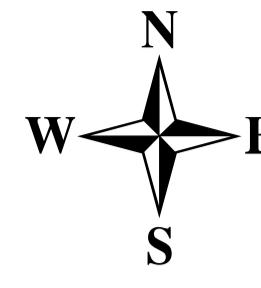


Линия совмещения с листом 6

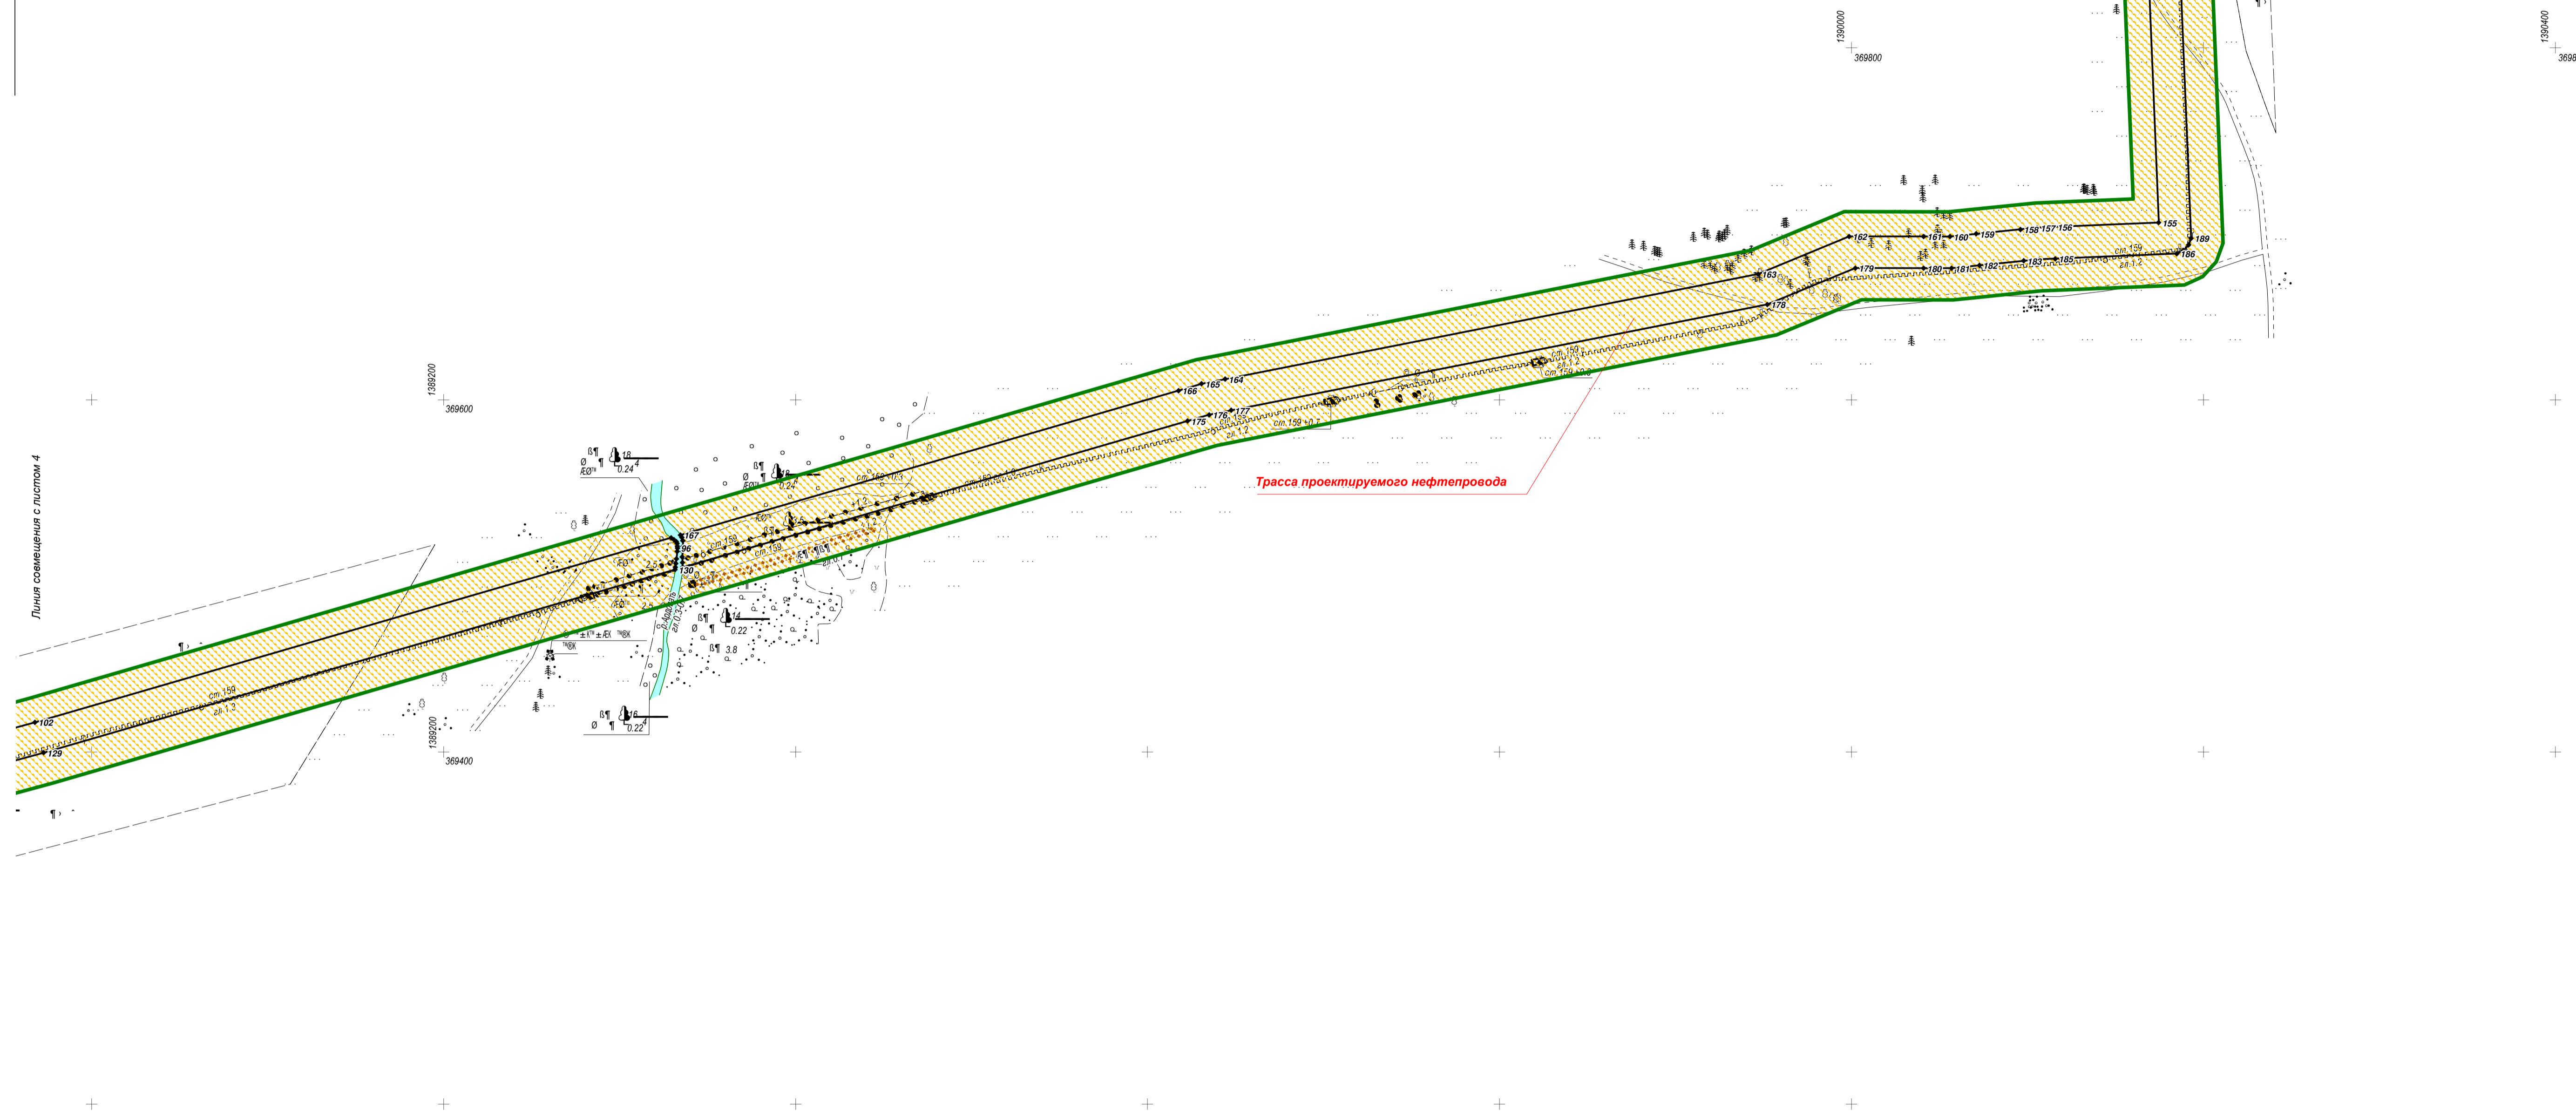

Трасса проектируемого нефтепровода

Линия совмещения с листом 4

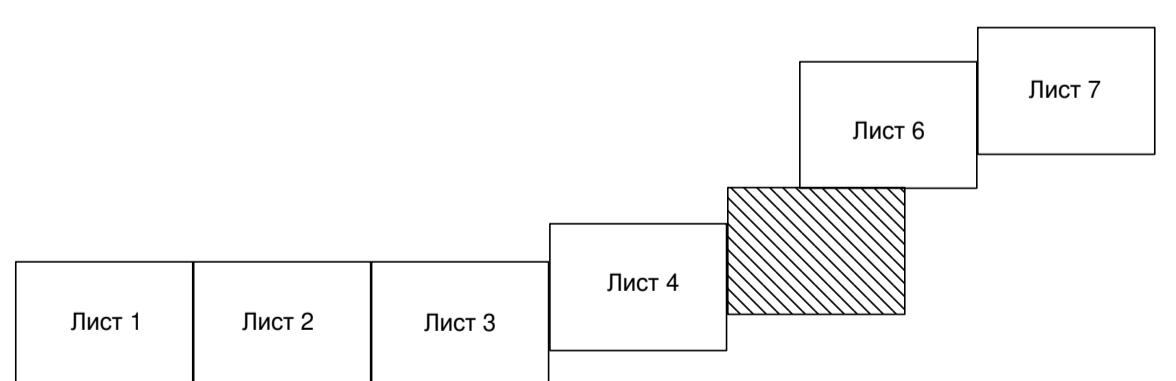

Изм.	Кол.уч	Лист	N док.	Подпись	Дата
Разраб.	Наденкова				09.22
Провер.	Чухонцев				09.22
ГИП	Лапочкин				09.22

Проект планировки территории и проект межевания территории для строительства линейного объекта ПАО НК "Русснефть"  
"Нефтепровод Барановское м/р (задв. №27) - Варваровское  
м/р (задв. №37). Реконструкция", расположенного на территории  
муниципального образования "Николаевский район" Ульяновской области

Проект планировки территории.  
Графическая часть

Стадия

Лист

Листов

5

Чертеж красный линий. Чертеж границ зон планируемого размещения линейных объектов

ООО "ИТ-Сервис"